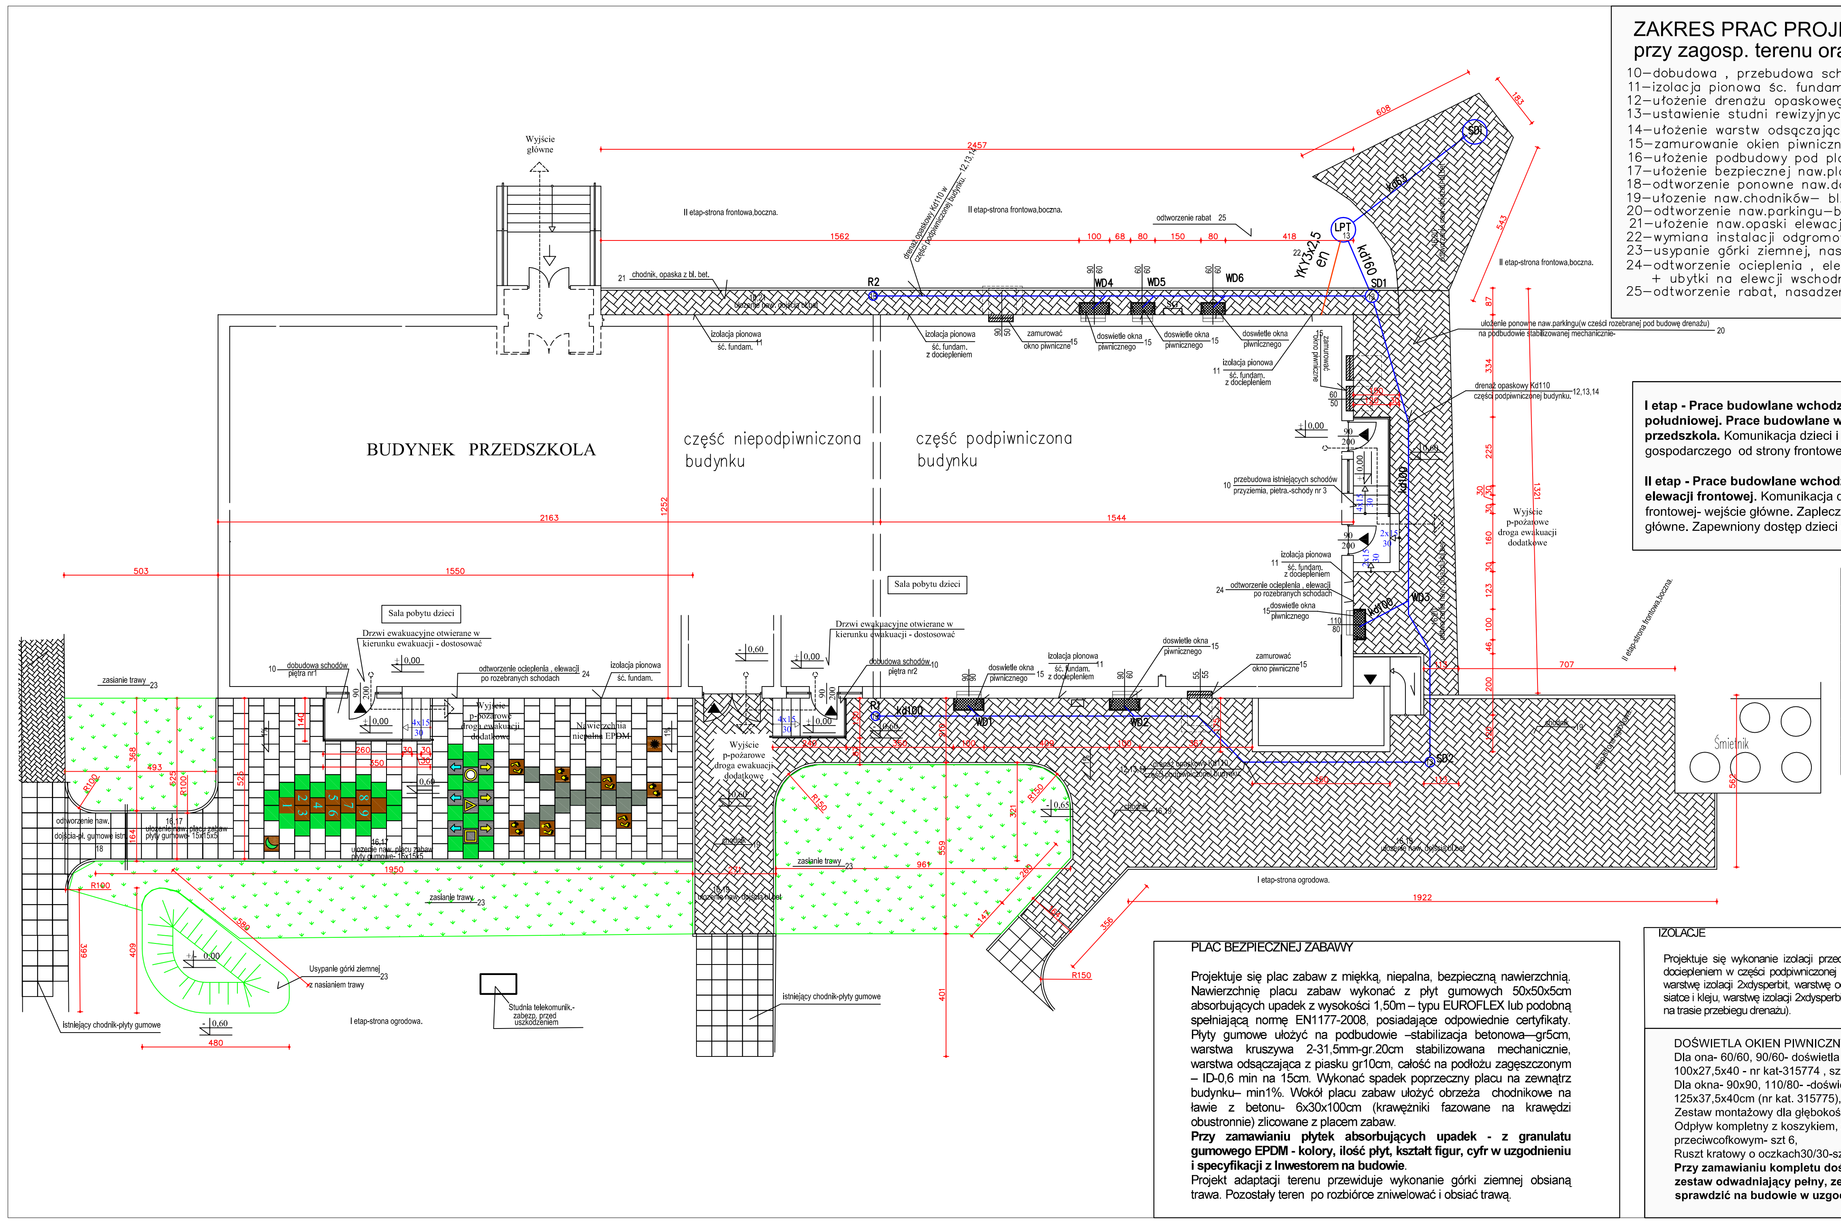
BUDYNEK PRZEDSZKOLA
część niepodpiwniczona budynku
część podpiwniczona budynku
Wyjście główne
II etap-strona frontowa,boczna.
I etap-strona frontowa.boczna.
I etap-strona ogrodowa.
chodnik, opaska z bl. bet.
istniejący chodnik-płyty gumowe
Sala pobytu dzieci
Drzwi ewakuacyjne otwierane w kierunku ewakuacji - dostosować
zasianie trawy
Usypanie górki ziemnej na nasianiem trawy
Śmietnik
WD1
WD2
WD3
WD4
WD5
WD6
SD1
SD2
SD
LPT
R1
R2
